

Утверждена

(наименование документа об утверждении, включая наименования

органов государственной власти или органов местного

самоуправления, принявших решение об утверждении схемы


или подписавших соглашение о перераспределении земельных участков)

от _____ № _____

**Схема расположения земельного участка или земельных участков
на кадастровом плане территории**

Условный номер земельного участка 43:12:031801:3У1

Проектируемая площадь земельного участка 231 кв м				Система координат МСК-43	
Обозначение характерных точек границ	Координаты, м			Координаты, м	
	X	Y		X	Y
н1	587676.52	2204914.22	н4	587654.85	2204922.71
2	587662.25	2204929.53	5	587666.19	2204906.63
3	587655.82	2204923.61	н1	587676.52	2204914.22

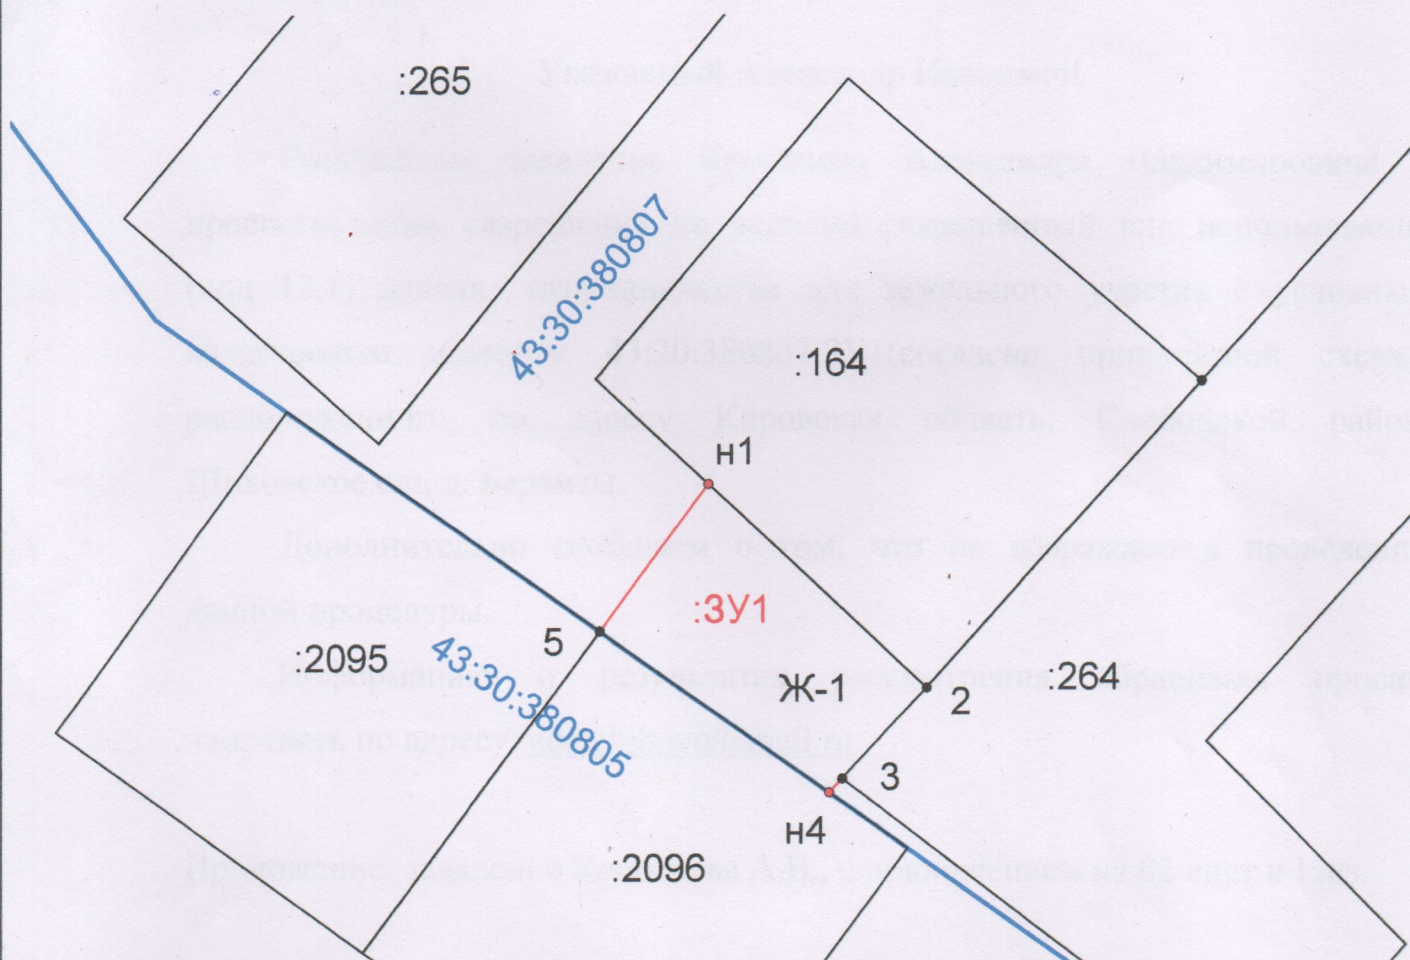

Условные обозначения:

Масштаб 1:500

- :3У1 обозначение образуемого земельного участка;
- :164 кадастровый номер земельного участка;
- 43:30:380807 номер кадастрового квартала;
- граница кадастрового деления;
- вновь образованная часть границы сведения о которой достаточны для определения ее местоположения;
- существующая часть границы имеющиеся в ЕГРН сведения о которой достаточны для определения ее местоположения;
- н1 характерная точка границы сведения о которой позволяют однозначно определить ее местоположение на местности.
- н4