


Чертеж межевания территории
М 1:500

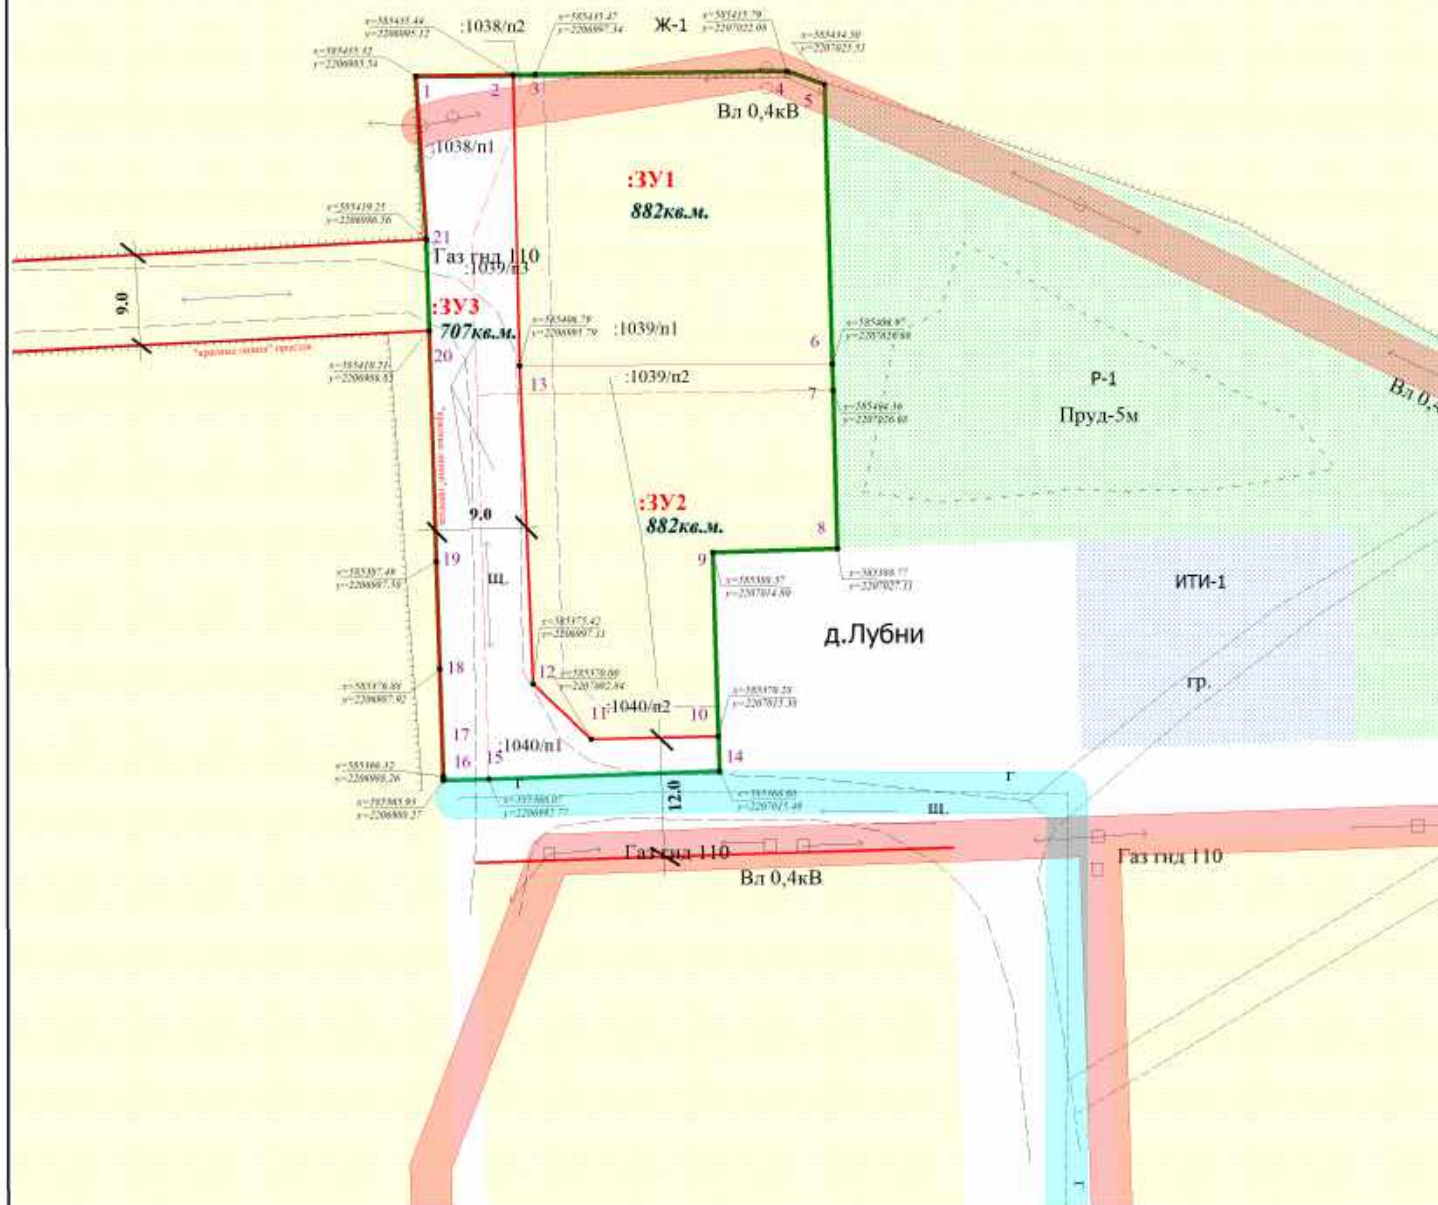

Условные обозначения

- охранный зона газопровода
- охранный зона ВЛ-0,4кВ
- часть перераспределения
- граница территории
- граница территории
- "красные линии" улиц
- зона индивидуальной жилой застройки и вблокированной жилой застройки усадебного типа
- граница населенного пункта
- :3У1 - номер участка
- 12684 - площадь

Виды разрешенного использования

№ п/п	номер участка	разрешенное использование
1	1-2	Для индивидуального жилищного строительства (код 2.1)
2	3	Земельные участки (территории) общего пользования (код 12.0)

						2024.12			
Изм.	Кол-во	Лист	№ док.	Подпись	Дата	Проект межевания территории в границах земельных участков с кадастровыми номерами 43.30.390804.1038-1040 расположенных в д. Лубни, Шиховского с/п. Слободского района Кировской области			
Исполнитель Глушкова Н.С.						Кадастровый квартал 43.30.390804		Сейчас	Лист
директор Кузнецов С.А.						Чертеж межевания территории М 1:500		ООО "МК Азимут"	