

УТВЕРЖДЕНА

от _____ № _____

СХЕМА

расположения границ публичного сервитута


Местоположение публичного сервитута: Кировская область, Слободской район, д. Семаки

Кадастровый квартал: 43:30:080601

Площадь публичным сервитутом: 285 кв.м.

Координаты поворотных точек границ публичного сервитута


Обозначение характерных точек границ	К О О Р Д И Н А Т Ы	
	X	Y
1	587130.96	2205851.98
2	587115.40	2205873.56
3	587101.65	2205892.78
4	587098.39	2205887.68
5	587111.84	2205868.65
6	587126.27	2205848.24
1	587130.96	2205851.98

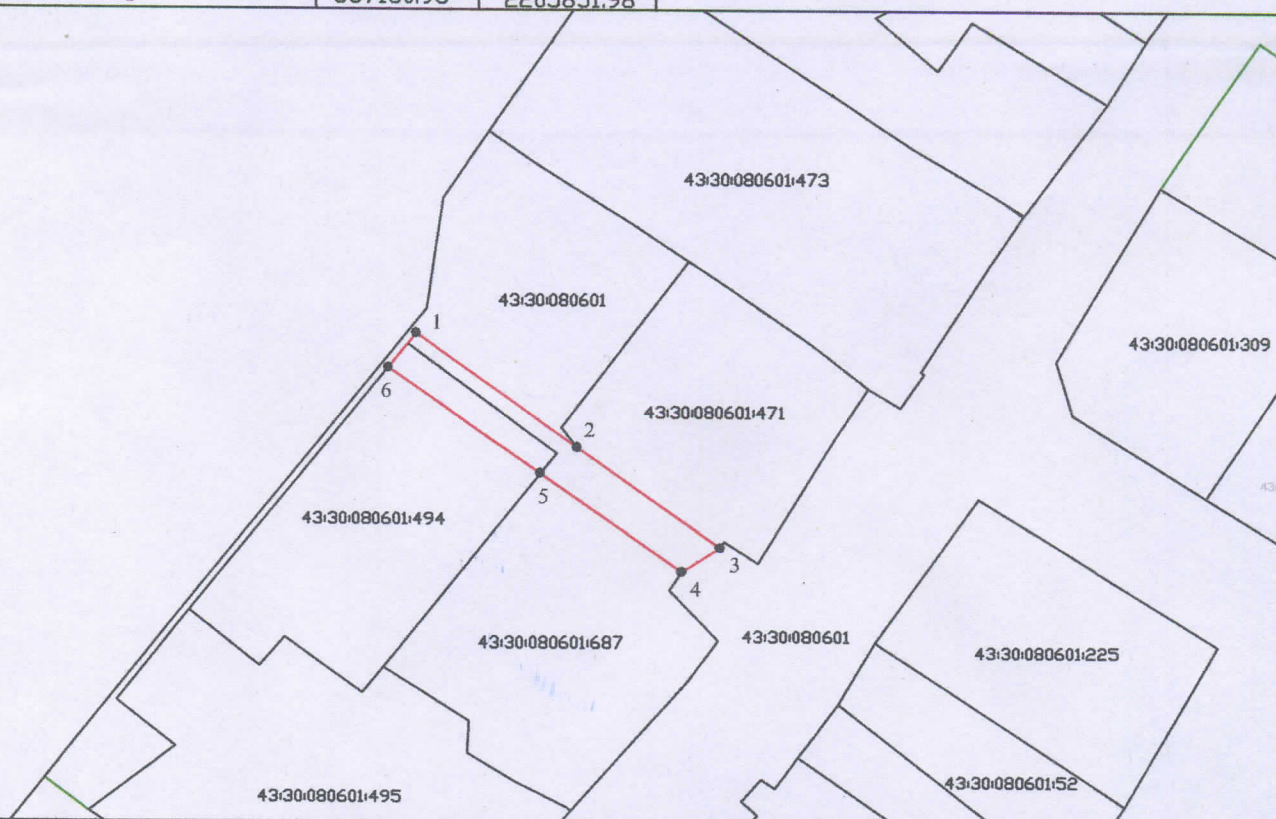

МСК-43

Масштаб 1:1000

Условные обозначения

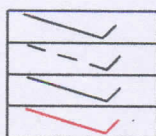

- граница кадастрового квартала
- границы земельных участков по сведениям ГРН
- уточненная границы земельных участков по сведениям ГРН
- граница публичного сервитута

- 43:30:080601:494 - кадастровый номер земельного участка, в отношении которого запрашивается публичный сервитут
- 43:30:080601 - обозначение кадастрового квартала
- 1 • - обозначение характерных точек границ публичного сервитута

