


Схема зон с особыми условиями использования,
схема движения транспорта М 1:500

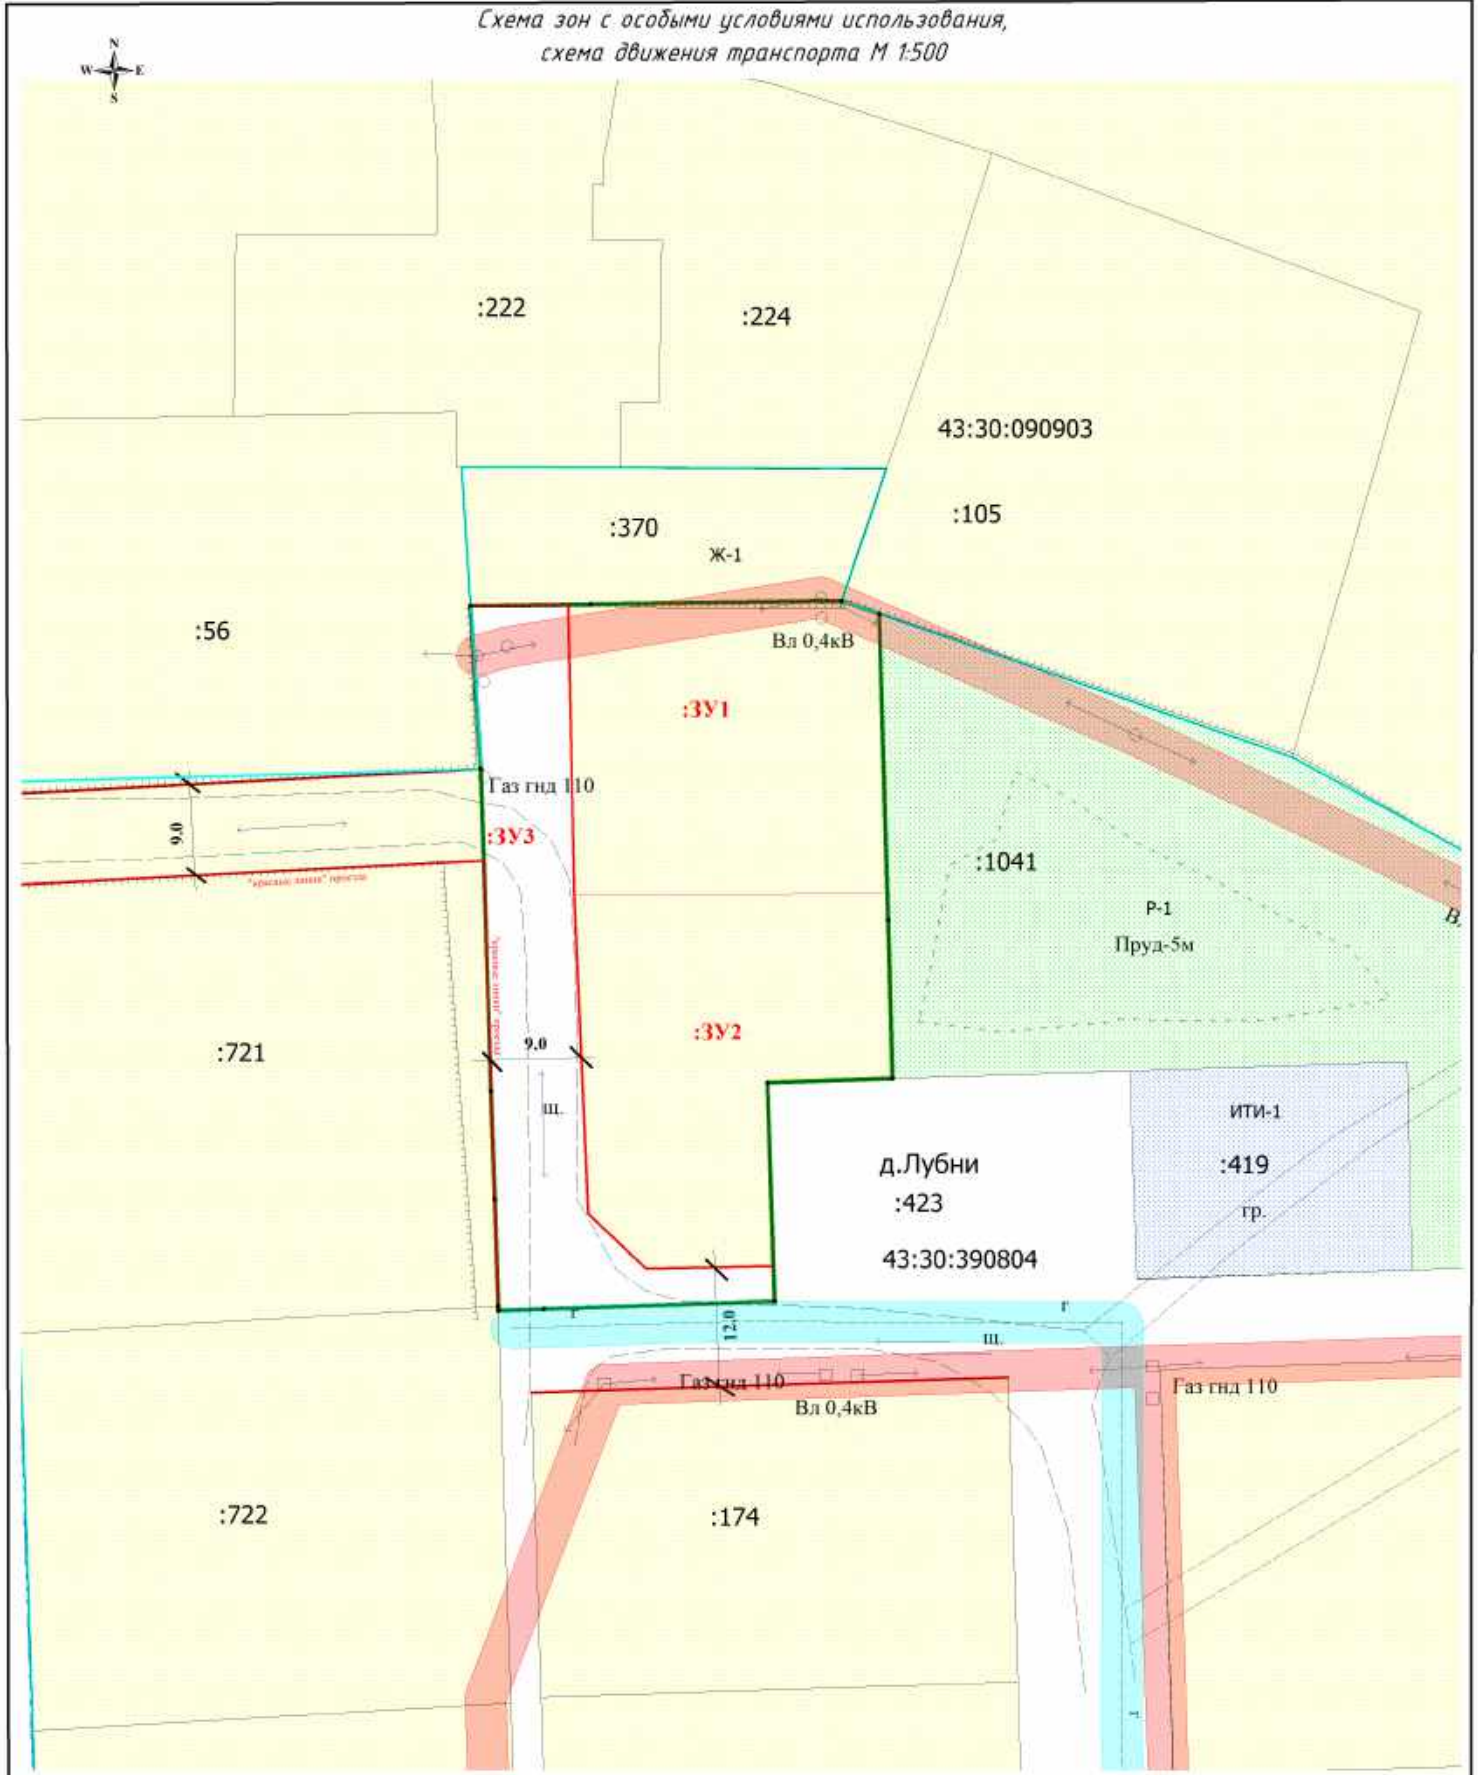

- Условные обозначения
- ↔ направление движения транспорта
 - граница населенного пункта
 - граница территории планировки
 - охранный зона линии ВЛ
 - охранный зона газопровода

						2024.12				
Изм.	Внесен	Лист	№ док.	Подпись	Дата	Проект планировки территории в границах земельных участков с кадастровыми номерами 43:30:390804-1038-1040 расположенных в д. Лубни, Шиховского с.п. Слободского района Кировской области				
Исполнитель Глушкова Н.С.										
						Кадастровый квартал 43:30:390804		Сторона	Лист	Листов
директор	Кузнецов С.А.					Схема зон с особыми условиями использования М 1:500		ООО "МК Азимут"		