

ОПИСАНИЕ МЕСТОПОЛОЖЕНИЯ ГРАНИЦ

Публичный сервитут в целях эксплуатации линейного объекта: «Газопровод для жилых домов по ул. Звездной в д. Подберезы Слободского района Кировской области»
(наименование объекта, местоположение границ которого описано (далее - объект))

Раздел 1

Сведения об объекте		
№ п/п	Характеристики объекта	Описание характеристик
1	2	3
1	Местоположение объекта	Кировская область, Слободской район, д. Подберезы
2	Площадь объекта +/- величина погрешности определения площади (Р+/- Дельта Р)	11363 кв.м ± 21 кв.м
3	Иные характеристики объекта	Наименование объекта: "Газопровод для жилых домов по ул. Звездной в д. Подберезы Слободского района Кировской области" с кадастровым номером 43:30:380805:1957. Срок установления сервитута 49 лет. Обладателем публичного сервитута является АО "Газпром газораспределение Киров"

Раздел 2

Сведения о местоположении границ объекта					
1. Система координат <u>МСК-43, зона 2</u>					
2. Сведения о характерных точках границ объекта					
Обозначение характерных точек границ	Координаты, м		Метод определения координат характерной точки	Средняя квадратическая погрешность положения характерной точки (M_t), м	Описание обозначения точки на местности (при наличии)
	X	Y			
1	2	3	4	5	6
1(1)	–	–	–	–	–
1	588900.73	2206023.70	Аналитический метод	0.10	–
2	588898.73	2206027.17	Аналитический метод	0.10	–
3	588894.77	2206024.89	Аналитический метод	0.10	–
4	588787.82	2205919.89	Аналитический метод	0.10	–
5	588790.76	2205916.83	Аналитический метод	0.10	–
6	588785.83	2205911.89	Аналитический метод	0.10	–
7	588726.78	2205849.82	Аналитический метод	0.10	–
8	588691.08	2205815.72	Аналитический метод	0.10	–
9	588674.27	2205799.66	Аналитический метод	0.10	–
10	588635.07	2205762.73	Аналитический метод	0.10	–
11	588580.99	2205709.36	Аналитический метод	0.10	–
12	588575.48	2205714.92	Аналитический метод	0.10	–
13	588572.64	2205712.11	Аналитический метод	0.10	–
14	588578.15	2205706.55	Аналитический метод	0.10	–
15	588524.72	2205653.82	Аналитический метод	0.10	–
16	588519.08	2205659.51	Аналитический метод	0.10	–
17	588516.24	2205656.69	Аналитический метод	0.10	–
18	588521.87	2205651.01	Аналитический метод	0.10	–
19	588501.62	2205631.03	Аналитический метод	0.10	–
20	588496.14	2205636.84	Аналитический метод	0.10	–
21	588493.23	2205634.09	Аналитический метод	0.10	–
22	588498.74	2205628.26	Аналитический метод	0.10	–
23	588486.68	2205617.00	Аналитический метод	0.10	–
24	588481.37	2205622.36	Аналитический метод	0.10	–
25	588478.53	2205619.54	Аналитический метод	0.10	–
26	588483.84	2205614.19	Аналитический метод	0.10	–
27	588397.95	2205527.55	Аналитический метод	0.10	–
28	588391.71	2205533.84	Аналитический метод	0.10	–
29	588388.87	2205531.02	Аналитический метод	0.10	–
30	588395.14	2205524.70	Аналитический метод	0.10	–
31	588378.82	2205508.38	Аналитический метод	0.10	–
32	588377.27	2205509.95	Аналитический метод	0.10	–
33	588384.99	2205517.34	Аналитический метод	0.10	–
34	588380.08	2205522.32	Аналитический метод	0.10	–
35	588377.23	2205519.51	Аналитический метод	0.10	–
36	588379.29	2205517.42	Аналитический метод	0.10	–
37	588371.57	2205510.03	Аналитический метод	0.10	–
38	588375.99	2205505.55	Аналитический метод	0.10	–
39	588358.90	2205488.46	Аналитический метод	0.10	–
40	588352.65	2205494.77	Аналитический метод	0.10	–
41	588349.81	2205491.95	Аналитический метод	0.10	–
42	588356.14	2205485.68	Аналитический метод	0.10	–
43	588328.69	2205458.25	Аналитический метод	0.10	–
44	588322.72	2205451.56	Аналитический метод	0.10	–
45	588322.34	2205451.14	Аналитический метод	0.10	–
46	588309.56	2205463.12	Аналитический метод	0.10	–
47	588306.83	2205460.20	Аналитический метод	0.10	–
48	588320.22	2205447.64	Аналитический метод	0.10	–
49	588319.87	2205446.39	Аналитический метод	0.10	–

50	588317.78	2205448.27	Аналитический метод	0.10	—
51	588314.10	2205444.51	Аналитический метод	0.10	—
52	588228.66	2205357.30	Аналитический метод	0.10	—
53	588221.34	2205343.48	Аналитический метод	0.10	—
54	588212.22	2205348.46	Аналитический метод	0.10	—
55	588210.31	2205344.95	Аналитический метод	0.10	—
56	588219.47	2205339.95	Аналитический метод	0.10	—
57	588172.73	2205251.76	Аналитический метод	0.10	—
58	588154.94	2205216.19	Аналитический метод	0.10	—
59	588142.19	2205208.35	Аналитический метод	0.10	—
60	588132.49	2205201.61	Аналитический метод	0.10	—
61	588117.79	2205187.40	Аналитический метод	0.10	—
62	588103.41	2205173.48	Аналитический метод	0.10	—
63	588087.46	2205158.02	Аналитический метод	0.10	—
64	588056.96	2205190.43	Аналитический метод	0.10	—
65	588056.28	2205191.20	Аналитический метод	0.10	—
66	588082.32	2205216.22	Аналитический метод	0.10	—
67	588109.19	2205260.17	Аналитический метод	0.10	—
68	588102.99	2205264.12	Аналитический метод	0.10	—
69	588107.16	2205270.72	Аналитический метод	0.10	—
70	588114.79	2205265.49	Аналитический метод	0.10	—
71	588116.97	2205268.85	Аналитический метод	0.10	—
72	588109.29	2205274.11	Аналитический метод	0.10	—
73	588137.20	2205318.35	Аналитический метод	0.10	—
74	588144.76	2205313.80	Аналитический метод	0.10	—
75	588150.50	2205323.09	Аналитический метод	0.10	—
76	588151.71	2205329.12	Аналитический метод	0.10	—
77	588148.95	2205329.57	Аналитический метод	0.10	—
78	588148.09	2205324.37	Аналитический метод	0.10	—
79	588144.55	2205318.59	Аналитический метод	0.10	—
80	588139.34	2205321.73	Аналитический метод	0.10	—
81	588140.65	2205323.81	Аналитический метод	0.10	—
82	588137.27	2205325.95	Аналитический метод	0.10	—
83	588130.20	2205314.74	Аналитический метод	0.10	—
84	588128.41	2205315.87	Аналитический метод	0.10	—
85	588126.30	2205312.47	Аналитический метод	0.10	—
86	588128.06	2205311.36	Аналитический метод	0.10	—
87	588104.88	2205274.61	Аналитический метод	0.10	—
88	588098.66	2205264.73	Аналитический метод	0.10	—
89	588097.83	2205263.67	Аналитический метод	0.10	—
90	588030.42	2205341.28	Аналитический метод	0.10	—
91	588021.15	2205333.49	Аналитический метод	0.10	—
92	588023.76	2205330.45	Аналитический метод	0.10	—
93	588029.84	2205335.82	Аналитический метод	0.10	—
94	588059.54	2205301.60	Аналитический метод	0.10	—
95	588097.99	2205257.39	Аналитический метод	0.10	—
96	588100.69	2205260.84	Аналитический метод	0.10	—
97	588103.73	2205258.91	Аналитический метод	0.10	—
98	588079.17	2205218.75	Аналитический метод	0.10	—
99	588050.66	2205191.35	Аналитический метод	0.10	—
100	588084.73	2205155.08	Аналитический метод	0.10	—
101	588080.31	2205149.65	Аналитический метод	0.10	—
102	588014.12	2205083.05	Аналитический метод	0.10	—
103	587986.44	2205110.55	Аналитический метод	0.10	—
104	587974.41	2205122.02	Аналитический метод	0.10	—
105	587971.65	2205119.13	Аналитический метод	0.10	—
106	588015.12	2205076.42	Аналитический метод	0.10	—
107	588017.94	2205079.25	Аналитический метод	0.10	—
108	588016.36	2205080.82	Аналитический метод	0.10	—
109	588016.51	2205080.97	Аналитический метод	0.10	—
110	588048.94	2205112.94	Аналитический метод	0.10	—
111	588081.38	2205144.91	Аналитический метод	0.10	—
112	588081.82	2205145.48	Аналитический метод	0.10	—
113	588109.92	2205117.76	Аналитический метод	0.10	—
114	588109.26	2205117.12	Аналитический метод	0.10	—
115	588112.10	2205114.30	Аналитический метод	0.10	—
116	588112.77	2205114.95	Аналитический метод	0.10	—

117	588143.44	2205084.69	Аналитический метод	0.10	—
118	588146.25	2205087.53	Аналитический метод	0.10	—
119	588137.93	2205095.75	Аналитический метод	0.10	—
120	588141.25	2205098.82	Аналитический метод	0.10	—
121	588152.00	2205088.69	Аналитический метод	0.10	—
122	588155.46	2205092.24	Аналитический метод	0.10	—
123	588152.59	2205095.03	Аналитический метод	0.10	—
124	588151.88	2205094.30	Аналитический метод	0.10	—
125	588141.27	2205104.30	Аналитический метод	0.10	—
126	588135.08	2205098.56	Аналитический метод	0.10	—
127	588084.50	2205148.46	Аналитический метод	0.10	—
128	588088.87	2205153.82	Аналитический метод	0.10	—
129	588104.79	2205169.25	Аналитический метод	0.10	—
130	588105.21	2205168.83	Аналитический метод	0.10	—
131	588108.02	2205171.68	Аналитический метод	0.10	—
132	588107.66	2205172.03	Аналитический метод	0.10	—
133	588120.60	2205184.55	Аналитический метод	0.10	—
134	588120.01	2205185.15	Аналитический метод	0.10	—
135	588133.68	2205199.21	Аналитический метод	0.10	—
136	588134.69	2205198.17	Аналитический метод	0.10	—
137	588144.39	2205205.01	Аналитический метод	0.10	—
138	588158.00	2205213.38	Аналитический метод	0.10	—
139	588176.29	2205249.93	Аналитический метод	0.10	—
140	588227.21	2205346.01	Аналитический метод	0.10	—
141	588231.41	2205354.76	Аналитический метод	0.10	—
142	588242.02	2205365.18	Аналитический метод	0.10	—
143	588317.17	2205441.93	Аналитический метод	0.10	—
144	588317.95	2205442.73	Аналитический метод	0.10	—
145	588321.61	2205439.43	Аналитический метод	0.10	—
146	588322.54	2205440.27	Аналитический метод	0.10	—
147	588323.37	2205441.03	Аналитический метод	0.10	—
148	588324.77	2205439.54	Аналитический метод	0.10	—
149	588328.08	2205442.66	Аналитический метод	0.10	—
150	588388.88	2205386.11	Аналитический метод	0.10	—
151	588393.48	2205390.52	Аналитический метод	0.10	—
152	588439.67	2205434.73	Аналитический метод	0.10	—
153	588494.32	2205490.01	Аналитический метод	0.10	—
154	588547.08	2205542.00	Аналитический метод	0.10	—
155	588568.16	2205563.82	Аналитический метод	0.10	—
156	588594.99	2205589.35	Аналитический метод	0.10	—
157	588654.13	2205648.20	Аналитический метод	0.10	—
158	588713.67	2205707.45	Аналитический метод	0.10	—
159	588714.88	2205706.23	Аналитический метод	0.10	—
160	588717.72	2205709.04	Аналитический метод	0.10	—
161	588716.51	2205710.27	Аналитический метод	0.10	—
162	588739.52	2205733.17	Аналитический метод	0.10	—
163	588740.80	2205731.87	Аналитический метод	0.10	—
164	588743.65	2205734.67	Аналитический метод	0.10	—
165	588742.38	2205735.97	Аналитический метод	0.10	—
166	588759.98	2205752.81	Аналитический метод	0.10	—
167	588760.99	2205751.82	Аналитический метод	0.10	—
168	588763.83	2205754.63	Аналитический метод	0.10	—
169	588763.24	2205755.22	Аналитический метод	0.10	—
170	588768.72	2205758.53	Аналитический метод	0.10	—
171	588773.60	2205764.24	Аналитический метод	0.10	—
172	588779.27	2205769.85	Аналитический метод	0.10	—
173	588861.24	2205852.24	Аналитический метод	0.10	—
174	588865.92	2205857.33	Аналитический метод	0.10	—
175	588878.97	2205847.07	Аналитический метод	0.10	—
176	588881.28	2205849.98	Аналитический метод	0.10	—
177	588863.70	2205863.92	Аналитический метод	0.10	—
178	588821.11	2205895.00	Аналитический метод	0.10	—
179	588800.09	2205914.22	Аналитический метод	0.10	—
180	588794.90	2205918.28	Аналитический метод	0.10	—
181	588793.90	2205919.32	Аналитический метод	0.10	—
182	588793.35	2205919.76	Аналитический метод	0.10	—
183	588794.75	2205921.08	Аналитический метод	0.10	—

184	588829.14	2205954.85	Аналитический метод	0.10	—
185	588859.28	2205984.56	Аналитический метод	0.10	—
186	588889.01	2206013.68	Аналитический метод	0.10	—
187	588897.11	2206021.61	Аналитический метод	0.10	—
188	588897.21	2206021.68	Аналитический метод	0.10	—
1	588900.73	2206023.70	Аналитический метод	0.10	—
—	—	—	—	—	—
189	588862.71	2205859.75	Аналитический метод	0.10	—
190	588818.57	2205891.89	Аналитический метод	0.10	—
191	588797.39	2205911.27	Аналитический метод	0.10	—
192	588793.71	2205914.12	Аналитический метод	0.10	—
193	588788.70	2205909.10	Аналитический метод	0.10	—
194	588729.61	2205847.00	Аналитический метод	0.10	—
195	588694.58	2205813.54	Аналитический метод	0.10	—
196	588678.44	2205798.12	Аналитический метод	0.10	—
197	588679.04	2205797.46	Аналитический метод	0.10	—
198	588676.10	2205794.75	Аналитический метод	0.10	—
199	588675.53	2205795.35	Аналитический метод	0.10	—
200	588637.85	2205759.85	Аналитический метод	0.10	—
201	588590.49	2205713.11	Аналитический метод	0.10	—
202	588592.35	2205711.28	Аналитический метод	0.10	—
203	588589.54	2205708.43	Аналитический метод	0.10	—
204	588587.64	2205710.30	Аналитический метод	0.10	—
205	588579.25	2205702.02	Аналитический метод	0.10	—
206	588559.57	2205682.60	Аналитический метод	0.10	—
207	588561.27	2205680.77	Аналитический метод	0.10	—
208	588558.34	2205678.05	Аналитический метод	0.10	—
209	588556.72	2205679.79	Аналитический метод	0.10	—
210	588502.96	2205626.73	Аналитический метод	0.10	—
211	588488.04	2205612.79	Аналитический метод	0.10	—
212	588399.38	2205523.28	Аналитический метод	0.10	—
213	588360.32	2205484.21	Аналитический метод	0.10	—
214	588331.59	2205455.50	Аналитический метод	0.10	—
215	588325.75	2205448.95	Аналитический метод	0.10	—
216	588324.27	2205447.29	Аналитический метод	0.10	—
217	588323.66	2205445.09	Аналитический метод	0.10	—
218	588324.18	2205444.48	Аналитический метод	0.10	—
219	588327.41	2205447.52	Аналитический метод	0.10	—
220	588328.06	2205448.14	Аналитический метод	0.10	—
221	588345.58	2205431.84	Аналитический метод	0.10	—
222	588388.84	2205391.61	Аналитический метод	0.10	—
223	588390.44	2205393.14	Аналитический метод	0.10	—
224	588436.86	2205437.58	Аналитический метод	0.10	—
225	588481.03	2205482.27	Аналитический метод	0.10	—
226	588476.46	2205486.83	Аналитический метод	0.10	—
227	588479.29	2205489.66	Аналитический метод	0.10	—
228	588483.87	2205485.13	Аналитический метод	0.10	—
229	588544.24	2205544.81	Аналитический метод	0.10	—
230	588565.34	2205566.66	Аналитический метод	0.10	—
231	588592.20	2205592.22	Аналитический метод	0.10	—
232	588633.46	2205633.27	Аналитический метод	0.10	—
233	588628.84	2205637.94	Аналитический метод	0.10	—
234	588629.78	2205638.87	Аналитический метод	0.10	—
235	588631.68	2205640.76	Аналитический метод	0.10	—
236	588636.27	2205636.11	Аналитический метод	0.10	—
237	588650.83	2205650.56	Аналитический метод	0.10	—
238	588696.78	2205696.29	Аналитический метод	0.10	—
239	588692.32	2205700.80	Аналитический метод	0.10	—
240	588695.17	2205703.61	Аналитический метод	0.10	—
241	588699.63	2205699.10	Аналитический метод	0.10	—
242	588738.14	2205737.44	Аналитический метод	0.10	—
243	588758.78	2205757.19	Аналитический метод	0.10	—
244	588766.17	2205761.66	Аналитический метод	0.10	—
245	588770.42	2205766.22	Аналитический метод	0.10	—
246	588776.86	2205773.13	Аналитический метод	0.10	—
247	588771.20	2205778.80	Аналитический метод	0.10	—
248	588774.05	2205781.61	Аналитический метод	0.10	—

249	588779.67	2205775.97	Аналитический метод	0.10	–
250	588858.35	2205855.01	Аналитический метод	0.10	–
189	588862.71	2205859.75	Аналитический метод	0.10	–
1(2)	–	–	–	–	–
251	588907.07	2206012.62	Аналитический метод	0.10	–
252	588916.37	2206017.89	Аналитический метод	0.10	–
253	588914.38	2206021.36	Аналитический метод	0.10	–
254	588905.10	2206016.10	Аналитический метод	0.10	–
251	588907.07	2206012.62	Аналитический метод	0.10	–
1(3)	–	–	–	–	–
255	588883.85	2206053.16	Аналитический метод	0.10	–
256	588881.82	2206056.60	Аналитический метод	0.10	–
257	588878.51	2206054.65	Аналитический метод	0.10	–
258	588880.47	2206051.16	Аналитический метод	0.10	–
255	588883.85	2206053.16	Аналитический метод	0.10	–

3. Сведения о характерных точках части (частей) границы объекта


Обозначение характерных точек части границы	Координаты, м		Метод определения координат характерной точки	Средняя квадратическая погрешность положения характерной точки (M_t), м	Описание обозначения точки на местности (при наличии)
	X	Y			
1	2	3	4	5	6
–	–	–	–	–	–

Публичный сервитут в целях эксплуатации линейного объекта: "Газопровод для жилых домов по ул. Звездной в д. Подберезы Слободского района Кировской области"




План границ объекта

Публичный сервитут в целях эксплуатации линейного объекта: "Газопровод для жилых домов по ул. Звездной в д. Подберезы Слободского района Кировской области"

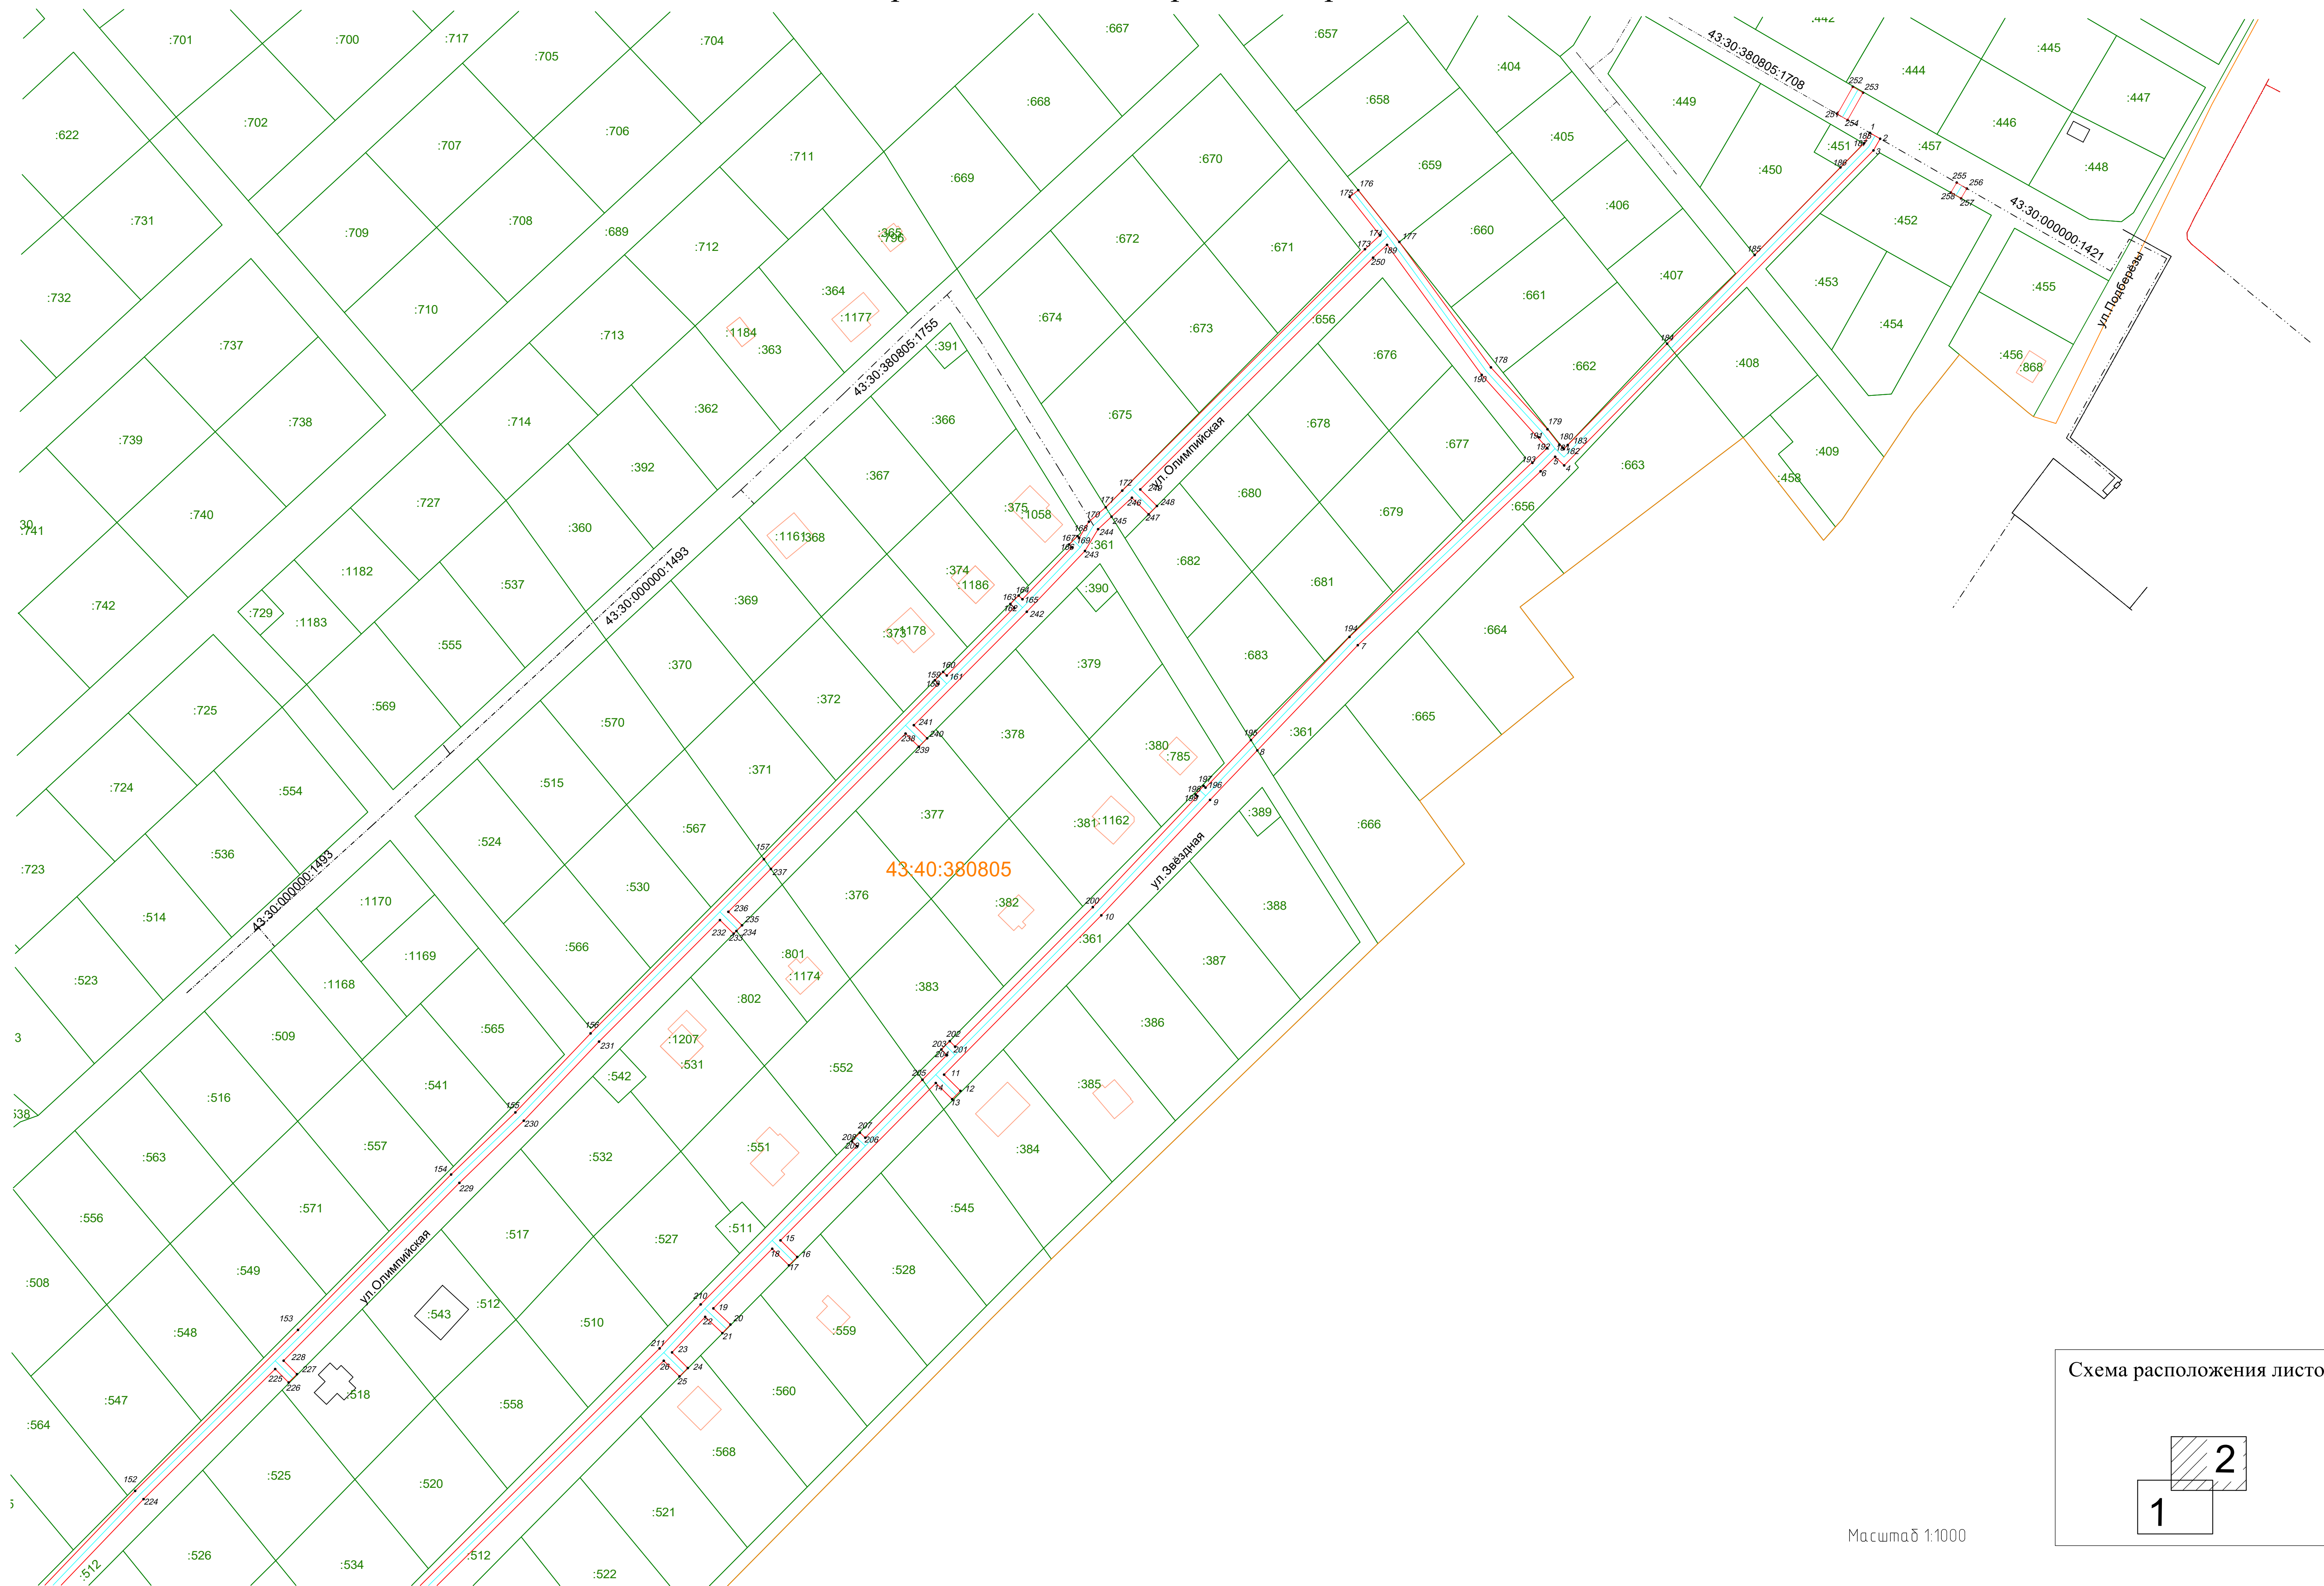

Масштаб 1:1000

Схема расположения листов

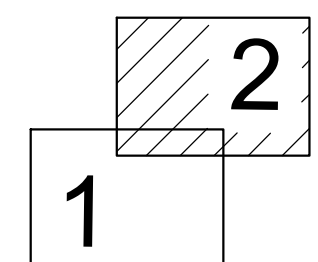

План границ объекта
Публичный сервитут в целях эксплуатации линейного объекта: "Газопровод для жилых домов по ул. Звездной в д. Подберезы
Слободского района Кировской области"
(наименование объекта землеустройства)

Условные обозначения и знаки для оформления
графической части карты (плана)

Обозначения земельных участков, размеры которых не могут быть переданы в масштабе разделов графической части:

- Обозначение точки земельных участков, имеющиеся в ГКН сведения о границе которых достаточны для определения ее положения на местности.
- Обозначение точки земельных участков, имеющиеся в ГКН сведения о границе которых не достаточны для определения ее положения на местности.
- Обозначение точки земельных участков, представляющих собой единое землепользование с преобладанием обособленных участков, имеющиеся в ГКН сведения о границах которых достаточны для определения их положения на местности.
- Обозначение точки ранее учтенных земельных участков, представляющих собой единое землепользование с преобладанием обособленных участков, имеющиеся в ГКН сведения о границах которых не достаточны для определения их положения на местности.
- ==== Граница ранее учтенного земельного участка, представляющего собой единое землепользование с преобладанием условных участков, имеющиеся в ГКН сведения о границах которых достаточны для определения их положения на местности.
- ===== Граница земельного участка, представляющего собой единое землепользование с преобладанием условных участков, имеющиеся в ГКН сведения о границах которых не достаточны для определения их положения на местности.

Обозначения земельных участков, размеры которых могут быть переданы в масштабе разделов графической части:

- Характерная точка границы, сведения о которой не позволяют однозначно определить ее положение на местности.
- Характерная точка границы, сведения о которой позволяют однозначно определить ее положение на местности.
- Существующая часть границы земельных участков, имеющиеся в ГКН сведения о которой достаточны для определения ее местоположения.
- Вновь образованная часть границы земельных участков, сведения о которой достаточны для определения ее местоположения.
- Существующая часть границы земельных участков, имеющиеся сведения о которой не достаточны для определения ее местоположения.
- Вновь образованная часть границы земельных участков, сведения о которой не достаточны для определения ее местоположения.
- ⊙ Базовая станция при спутниковых наблюдениях (GPS или ГЛОНАСС)
- △ Пункты опорной межевой сети (ОМС), (пункт ГГС)
- Пункты съемочного обоснования, созданные при проведении кадастровых работ
- ▽ Межевые знаки, которые использовались в качестве опорной сети или съемочного обоснования
- Внемасштабный площадной участок, границы которого установлены декларативно
- Граница субъекта Российской Федерации
- Граница муниципального образования
- Граница кадастрового округа
- Граница кадастрового района
- Граница кадастрового квартала

Подпись _____ (Скрипка Е.А.)

Дата « 27 » мая 2024г.

Место для оттиска печатки лица, составившего карту (плана) объекта землеустройства

